


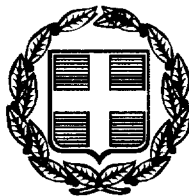

4361

ΕΦΗΜΕΡΙΣ ΤΗΣ ΚΥΒΕΡΝΗΣΕΩΣ

ΤΗΣ ΕΛΛΗΝΙΚΗΣ ΔΗΜΟΚΡΑΤΙΑΣ

ΤΕΥΧΟΣ ΤΕΤΑΡΤΟ **Αρ. Φύλλου 484**

1 Ιουλίου 1999

ΠΕΡΙΕΧΟΜΕΝΑ

ΑΠΟΦΑΣΕΙΣ

Αριθ. 1054611/5601/Β0010 (1)

Καθορισμός των ορίων του αιγιαλού και δημιουργία ζώνης παραλίας στη θέση «Πύργος - Βουνάκι» στον όρμο Παλαίρου του Δήμου Κεκρωπίας, Νομού Αιτωλ/νίας.

Ο ΥΠΟΥΡΓΟΣ ΟΙΚΟΝΟΜΙΚΩΝ

Έχοντας υπόψη:

1. Τις διατάξεις των άρθρ. 1 μέχρι και 7 του Α.Ν. 2344/1940 «περί αιγιαλού και παραλίας», όπως τροποποιήθηκαν και συμπληρώθηκαν με τις διατάξεις: α) του άρθρου 13 του Ν. 1078/80 και β0 του άρθρου 23 του Ν. 1337/83.

2. Τις διατάξεις της παραγράφου 9 του άρθρου 1 του κεφαλαίου Β΄ της Ο.208/181/26.4.1982 (ΦΕΚ 214/26.4.1982 τ.Β΄) κοινής απόφασης Υπουργών Προεδρίας και Οικονομικών «Αναμόρφωση Συλλογικών Οργάνων Γνωμοδοτικής και Αποφασιστικής Αρμοδιότητας του Υπουργείου Οικονομικών».

3. Την από 29.10.98 έκθεση της Επιτροπής καθορισμού των ορίων αιγιαλού και παραλίας και θέσεων αμμοληψίας που καθόρισε τα όρια του αιγιαλού και της παραλίας στη θέση «Πύργος - Βουνάκι» στον όρμο Παλαίρου του Δήμου Κεκρωπίας, Νομού Αιτωλ/νίας και τα από Δεκέμβριο 97 τοπογραφικά και υψομετρικά διαγράμματα σε κλίμακα 1:500 της Τοπογράφου Μηχανικού Αγγελικής Πολυχρονοπούλου, ελεγμένα από την Κτηματική Υπηρεσία Αιτωλοακαρνανίας, από την Ιωάννα Γ. Αργιαδίτη, Τοπογράφο Μηχανικό της Κ.Υ. Αιτωλ/νίας, που θεωρήθηκαν στις 19.11.1998 από τον Κων/νο Μακρή, Τοπογράφο Μηχανικό, Προϊστάμενο της Τ.Υ.Δ.Κ. Ν. Αιτωλ/νίας, σε μία (1) πινακίδα και συνοδεύουν την έκθεση της προαναφερόμενης επιτροπής.

4. Τη σύμφωνη γνώμη του Γενικού Επιτελείου Ναυτικού, που διατυπώθηκε στο Φ. 544.5/363/18.5.99 έγγραφό του.

5. Τις διατάξεις του άρθρου 1 της παραγράφου 1 του Ν. 3200/1955 (ΦΕΚ 97/Α΄/1995) «περί διοικητικής αποκεντρώσεως» σε συνδυασμό με τις διατάξεις του από 28.6.1955 Β.Δ. «περί εξαιρέσεως από της κατά το άρθρο 1 παρ. 1 του Ν. 3200/55 αρμοδιότητος των Νομαρχών, αντικειμένων τινών αρμοδιότητας του Υπουργού Οικονομικών» του Β.Δ. 704/1970 και του άρθρου 1 της παραγράφου 5 του Π.Δ. 71/1984, για μεταβίβαση αρμοδιοτήτων του Υπουργού Οικονομικών στους Νομάρχες και στις περιφερειακές αρχές διανομαρχιακού επιπέδου.

6. Τις διατάξεις του Ν. 2218/1994, παρ. 2 άρθρο 39, όπως τροποποιήθηκε με την παρ. 7 άρθρο 6 του Ν. 2240/1994 ΦΕΚ 153/16.9.1994 τ.Α΄.

7. Την με αριθ. πρωτ. 1087903/1481/-0006Β/ΠΟΛ. 1233/28.8.97 απόφαση του Υπουργού Οικονομικών σύμφωνα με την οποία μεταβιβάζονται οι αρμοδιότητες του Υπουργού Οικονομικών στους Προϊσταμένους των Περιφ. Υπηρεσιών του Υπουργείου Οικονομικών, αποφασίζουμε:

1. Επικυρώνουμε την από 29.10.98 έκθεση της Επιτροπής Καθορισμού των ορίων αιγιαλού και παραλίας και παλαιού αιγιαλού και θέσεων αμμοληψίας, καθώς και τα από Δεκέμβριο 1997 τοπογραφικά και υψομετρικά διαγράμματα, που τη συνοδεύουν, τα οποία συντάχθηκαν από την Τοπογράφο Μηχανικό Αγγελική Πολυχρονοπούλου και θεωρήθηκαν από τον Κων/νο Μακρή, Τοπογράφο Μηχανικό, Προϊστάμενο της Τ.Υ.Δ.Κ.Ν. Αιτωλ/νίας, με κλίμακα 1:500 στις 19.11.98 σε μία (1) πινακίδα επί του οποίου η πιο πάνω επιτροπή, καθόρισε τα όρια αιγιαλού με:

- την οριογραμμή του αιγιαλού δια συνεχούς ερυθράς πολυγωνικής γραμμής με κορυφές Α1, Α2, ..., Α6, Α7.
- την οριογραμμή της παραλίας δια συνεχούς κίτρινης πολυγωνικής γραμμής με κορυφές Π1, Π2, ..., Π6, Π7 και πλευρές παράλληλες προς τις γραμμές του αιγιαλού και σε απόσταση 10 μ.

Ι. Για τον καθορισμό των οριογραμμών ελήφθησαν υπόψιν τα υπάρχοντα κτίσματα.

ΙΙ. Οι κορυφές των οριογραμμών εξασφαλίζονται από το Κρατικό Τριγωνομετρικό Δίκτυο.

ΙΙΙ. Καθορίζεται ζώνη παραλίας πλάτους 10 μ., όπου οι συντεταγμένες της γραμμής παραλίας φαίνονται στο συνημμένο πίνακα.

IV. Η επιτροπή διαπίστωσε ότι δεν υφίσταται παλαιός αιγιαλός.

Η απόφαση αυτή, με την έκθεση της Επιτροπής και το διάγραμμα να δημοσιευθούν στην Εφημερίδα της Κυβερνήσεως.

Αθήνα, 10 Μαΐου 1999

Με εντολή Υπουργού
Ο Γενικός Διευθυντής Δημ. Περιουσίας
και Εθν. Κληρ/των
ΠΑΝ. ΠΙΛΑΤΗΣ

ΕΚΘΕΣΗ ΕΠΙΤΡΟΠΗΣ ΚΑΘΟΡΙΣΜΟΥ
ΤΩΝ ΟΡΙΩΝ ΑΙΓΙΑΛΟΥ ΚΑΙ ΠΑΡΑΛΙΑΣ

Για τον καθορισμό των ορίων του Αιγιαλού και Παραλίας στη θέση «Πύργος - Βουνάκι» στον Όρμο Παλαίρου του Δήμου Κεκρωπίας, Ν. Αιτωλ/νίας.

Στην Πάλαιρο σήμερα 29.10.1998 ημέρα Πέμπτη και ώρα 10 π.μ., οι υπογεγραμμένοι:

1. Θεοφάνης Γεώργιος, Προϊστάμενος της Κτηματικής Υπηρεσίας Αιτωλ/νίας, με βαθμό ΠΕ/Α΄, ως Πρόεδρος.

2. Αργιαδίτη Ιωάννα, Τοπογράφος Μηχανικός της Κτηματικής Υπηρεσίας Αιτωλ/νίας, ως μέλος της Επιτροπής.

3. Μαργωμένος Εμμανουήλ Υποπλοίαρχος Λ.Σ. Λιμεναρχείου Λευκάδας, Λιμενάρχης Λευκάδας, ως μέλος της επιτροπής, αποτελούντες την Επιτροπή καθορισμού των ορίων του Αιγιαλού και παραλίας δυνάμει του άρθρου 74 του Δ.Δ. 636/77 συγκληθείσα κατόπιν του υπ' αριθ. 4255/Φ.410/109/23.10.98 εγγράφου του Προέδρου αυτής, μεταβήκαμε επί τόπου στην προαναφερόμενη περιοχή σήμερα 29.10.1998 και λαβόντες υπόψη:

• Το σχετικό έγγραφο του Δημάρχου του Δήμου Κεκρωπίας, με το οποίο ζητείται ο καθορισμός των ορίων αιγιαλού, παραλίας και παλαιού αιγιαλού.

• Τα υπό της Αγγελικής Πολυχρονοπούλου, Αγρονόμου - Τοπογράφου Μηχανικού, τοπογραφικά και υψομετρικά διαγράμματα, συνταχθέντα τον Δεκέμβριο του 1997, σε μία (1) πινακίδα, εις τεταπλούν (4πλούν) σε κλίμακα 1:500 ελεγμένα από την Αργιαδίτη Ιωάννα, Αγρονόμο - Τοπογράφο Μηχανικό της Κτηματικής Υπηρεσίας Αιτωλ/νίας και θεωρημένα από τον Κων/νο Μακρή, Τοπογράφο Μηχανικό και Προϊστάμενο της Τ.Υ.Δ.Κ. Αιτωλ/νίας, στις 19.11.1998.

• Τις διατάξεις του Α.Ν. 2344/40 ως αυτός τροποποιήθηκε καθώς και την προς τούτο Δικαστηριακή και Διοικητική Νομολογία (άρθρο 5 του Α.Ν. 263/68).

• Την εκ της επιτοπίου μεταβάσεως σχηματισθείσα αντίληψη περί του πλάτους της βρεχόμενης ζώνης της ξηράς και λοιπών στοιχείων, ήτοι:

α) το γεγονός ότι στην προαναφερόμενη περιοχή δεν υπάρχουν παλλίροιες και θαλάσσια ρεύματα.

β) ότι ο αιγιαλός και ο πέραν αυτού χώρος (παραλία) παρουσιάζουν την ίδια μορφολογία (αμμώδη ζώνη), αποφασίζουμε:

1. Καθορίζουμε επί του ως άνω τοπογραφικού διαγράμματος ως εξής:

α) Την οριογραμμή του αιγιαλού με κόκκινη συνεχή πολυγωνική γραμμή με στοιχεία Α1, Α2, ... Α6, Α7.

β) Την οριογραμμή της παραλίας με συνεχή κίτρινη πολυγωνική γραμμή με στοιχεία Π1, Π2, ... Π6, Π7, της οποίας οι κορυφές εξασφαλίζονται με ορθογώνιες συντεταγμένες από το κρατικό δίκτυο και απέχει από την οριογραμμή του αιγιαλού απόσταση 10 μέτρων και είναι παράλληλος σ' αυτήν καθόλο το μήκος της.


2. Για τον καθορισμό των οριογραμμών λήφθηκαν υπόψη τα υπάρχοντα κτίσματα.


3. Οι κορυφές των οριογραμμών εξασφαλίζονται από το Κρατικό Τριγωνομετρικό Δίκτυο.


4. Καθορίζεται ζώνη παραλίας πλάτους 10 μέτρων, όπου οι συντεταγμένες φαίνονται στο συνημμένο πίνακα.

5. Η επιτροπή διαπίστωσε ότι δεν υφίσταται παλαιός αιγιαλός.

Ο Πρόεδρος	Τα Μέλη
ΓΕΩΡΓΙΟΣ ΘΕΟΦΑΝΗΣ	ΙΩΑΝΝΑ Γ. ΑΡΓΙΑΔΙΤΗ
	ΕΜΜ. Γ. ΜΑΡΓΩΜΕΝΟΣ

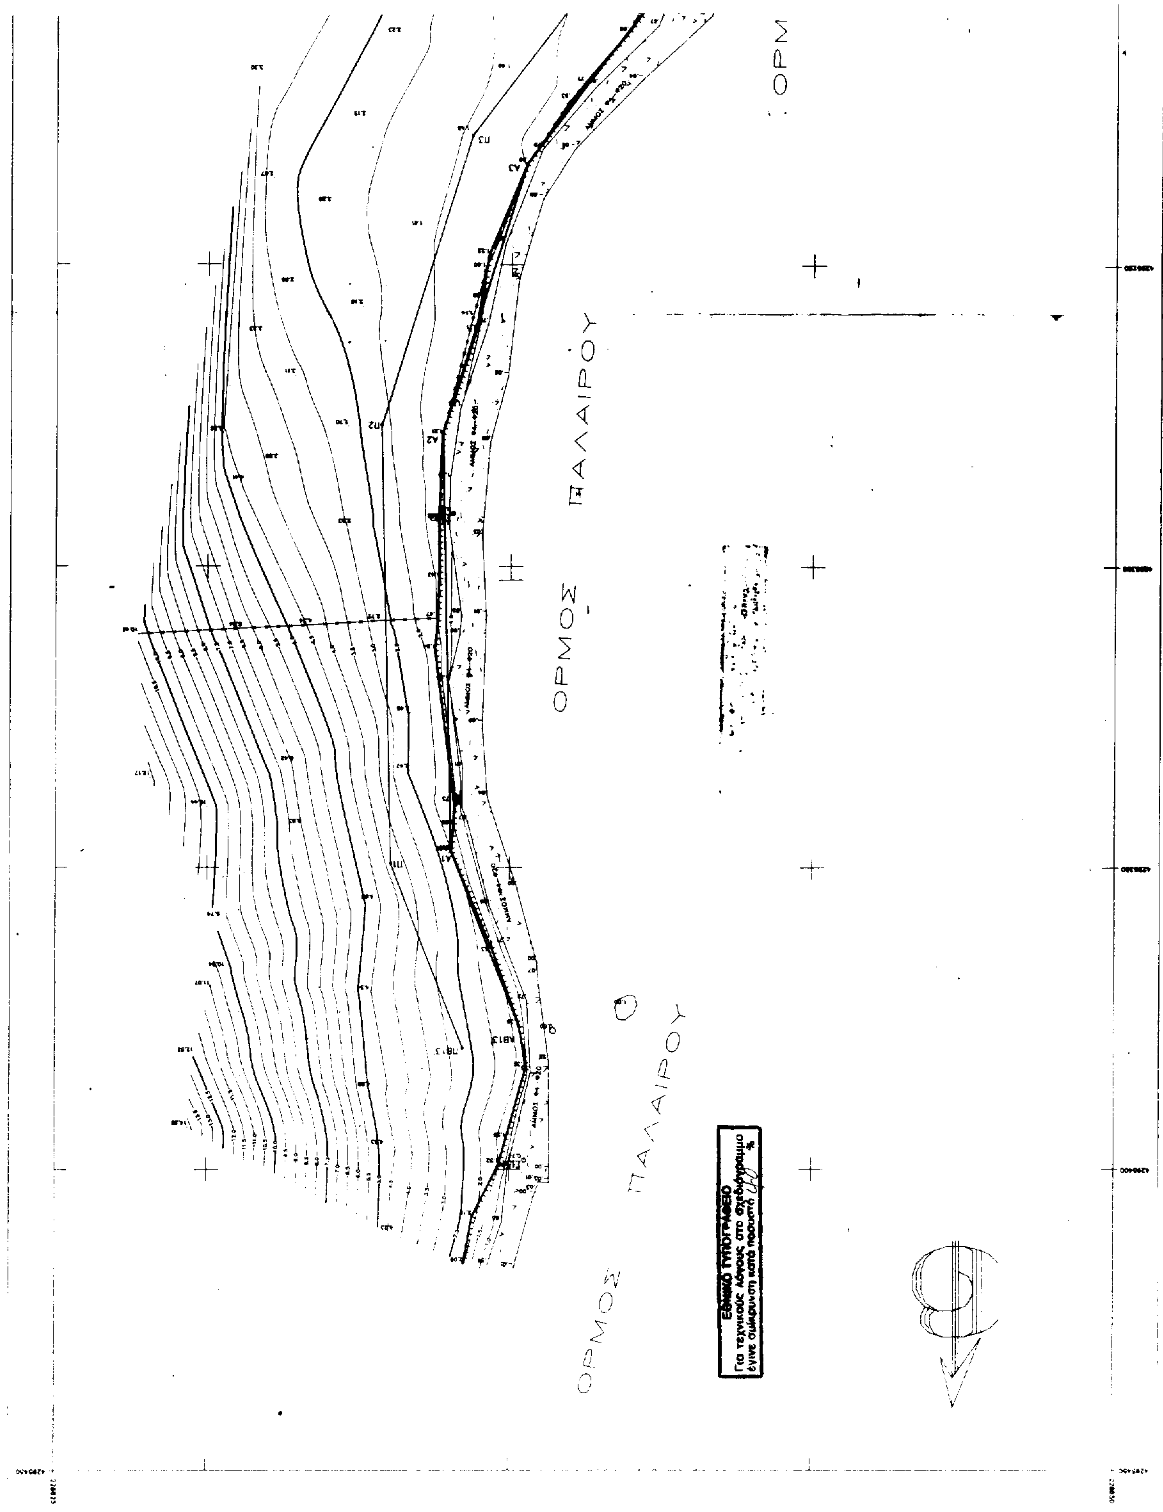
ΟΡΜΟΣ ΠΑΛΑΙΡΟΥ
ΟΡΜΟΣ ΠΑΛΑΙΡΟΥ
ΟΡΜ
ΕΘΝΙΚΟ ΤΥΠΟΓΡΑΦΕΙΟ
Για τεχνικούς λόγους στο σχεδιάγραμμα
έγινε σμίκρυνση κατά ποσοστό

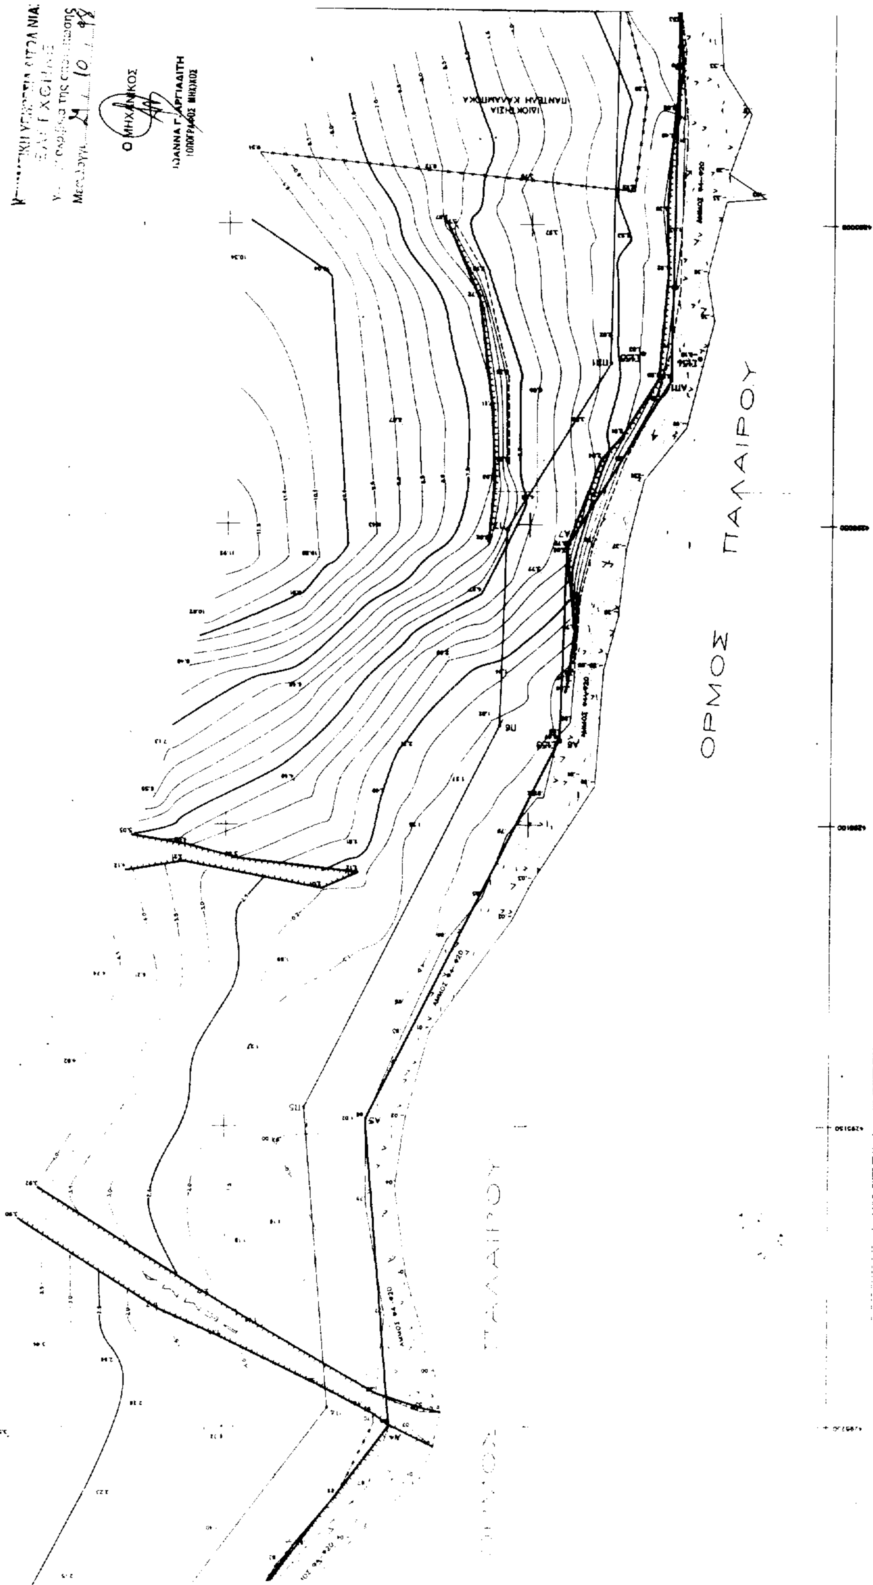
ΟΡΜΟΣ ΠΑΛΑΙΡΟΥ
Ο ΜΗΧΑΝΙΚΟΣ

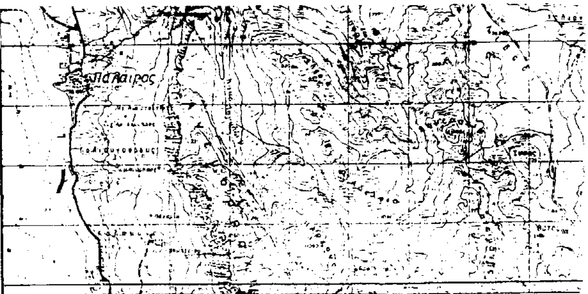

ΤΟΠΟΓΡΑΦΙΚΟ ΔΙΑΓΡΑΜΜΑ
ΚΑΘΟΡΙΣΜΟΥ ΟΡΙΩΝ ΑΙΓΙΑΛΟΥ - ΠΑΡΑΛΙΑΣ

ΠΕΡΙΟΧΗ: ΟΡΜΟΣ ΠΑΛΑΙΡΟΥ, ΠΥΡΓΟΣ-ΒΟΥΝΑΚΙ
ΕΝΔΙΑΦΕΡΟΜΕΝΟΣ: ΚΤΗΜΑΤΙΚΗ ΥΠΗΡΕΣΙΑ ΑΙΤΩΛΟΑΚΑΡΝΑΝΙΑΣ
ΔΗΜΟΣ : ΚΕΚΡΩΠΙΑΣ (ΠΑΛΑΙΡΟΥ)
ΕΠΑΡΧΙΑ: ΒΟΝΙΤΣΗΣ ΚΑΙ ΞΗΡΟΜΕΡΟΥ
ΑΡΜΟΔΙΑ Δ.Ο.Υ.: ΒΟΝΙΤΣΑΣ
ΝΟΜΑΡΧΙΑΚΗ ΑΥΤΟΔΙΟΙΚΗΣΗ: ΑΙΤΩΛΟΑΚΑΡΝΑΝΙΑΣ


ΚΛΙΜΑΚΑ 1:500
ΙΣΟΔΙΑΣΤΑΣΗ 0,50μ

Μέτρο γραμμικής παραμόρφωσης (κ) στο κέντρο της περιοχης : k=1,00051
Ε.Γ.Σ.Α.(Ελληνικό Γεωδ. Σύστημα Αναφοράς)
Ελλειψοειδές GRS 80 α=6378137, f=1/298.2572236
Εγκάρσια Μερκατορική Προβολή
Κεντρικός Μεσημβρινός 24° Ko=0.9996
Στον Μεσημβρινό αναφοράς το x=500000
Πλάτος αναφοράς 0° 00' 00"

ΤΡΙΓΩΝΟΜΕΤΡΙΚΗ ΕΞΑΡΤΗΣΗ: Γ.Υ.Σ. ΔΙΚΤΥΟ 4ης ΤΑΞΕΩΣ
ΥΨΟΜΕΤΡΙΚΗ ΑΦΕΤΗΡΙΑ: Ρ31 ΓΥΣ Υψομετρο 35.332μ
ΑΝΗΚΕΙ ΣΤΟ ΦΥΛΛΟ ΧΑΡΤΗ: 1:50000 ΒΟΝΙΤΣΑ
ΜΕΘΟΔΟΣ ΑΠΟΤΥΠΩΣΕΩΣ: ΗΛΕΚΤΡΟΝΙΚΗ ΤΑΧΥΜΕΤΡΙΑ
ΧΡΟΝΟΛΟΓΙΑ ΑΠΟΤΥΠΩΣΕΩΣ: ΔΕΚΕΜΒΡΙΟΣ 1997

Η ΑΝΑΔΟΧΟΣ

19/11/98

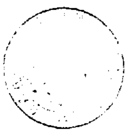

ΑΓΓΕΛΙΚΗ ΑΝ. ΠΟΛΥΧΡΟΝΟΠΟΥΛΟΥ
ΑΓΡΟΝΟΜΟΣ-ΤΟΠΟΓΡΑΦΟΣ ΜΗΧΑΝΙΚΟΣ
ΑΥΣΤΡΑΛΙΑΣ 124- 264 42 ΠΑΤΡΑ

ΥΠΟΜΝΗΜΑ ΣΥΜΒΟΛΩΝ

T1 2.46	Τριγωνομετρικό Σημείο		Κτήρια
Σ34 0.74	Πολυγωνομετρικό Σημείο		Υπόστεγα
23 1.45	Υψομετρικό Σημείο		Μονοπάτι , Χωματόδρομος
	Αμμουδιά		Θαμνοι , δένδρα
	Κροκάλες		Βεραντες
ΒΡΑΧΙΑ	Βράχια		Περίφραξη απο συρματοπλεγμα
	Λιμνες , Ελη , Ρεμμα		Μανδροτοιχος Ξηρολιθιά
	Τεχνιτά πρανές		Φυσικό πρανές

ΥΠΟΜΝΗΜΑ ΕΠΙΤΡΟΠΗΣ

1) Το παρόν Τοπογραφικό Διάγραμμα συνοδεύει την απο 29/10/98 έκθεση της επιτροπής καθορισμού των ορίων του αιγιαλού(αρθ.74τουΠΔ636/77)

2) ———— (κόκκινη): Α1, Α2, . . . ,Α7 (Οριογραμμη Αιγιαλού)
(κίτρινη): Π1, Π2, . . . ,Π7 (Οριογραμμη Παραλίας)
~~(μπλέ) ΠΑ1, ΠΑ2, . . . ,ΠΑ (Οριογραμμη Παλαιου Αιγιαλου)~~

3) Οι κορυφές των οριογραμμών του αιγιαλού, παραλίας και παλαιού αιγιαλού (αν υπάρχει) εξασφαλίζονται από τις συν/νες τους.

Ο ΠΡΟΕΔΡΟΣ

ΤΑ ΜΕΛΗ
1.
2.

ΣΥΝΤΕΤΑΓΜΕΝΕΣ ΚΟΡΥΦΩΝ ΑΙΓΙΑΛΟΥ

α/α	X	Y	H
ΑΒ13	228748.36	4295376.40	
Α1	228759.67	4295347.38	2.04
Α2	228761.29	4295277.91	1.21
Α3	228747.46	4295233.15	0.99
Α4	228722.32	4295199.80	0.69
Α5	228726.56	4295148.80	0.86
Α6	228694.89	4295085.97	0.97
Α7	228693.89	4295053.71	3.75
ΑΠ1	228676.80	4295025.90	

ΣΥΝΤΕΤΑΓΜΕΝΕΣ ΚΟΡΥΦΩΝ ΠΑΡΑΛΙΑΣ

ΠΒ13	228757.68	4295380.03	
Π1	228769.63	4295349.37	
Π2	228771.32	4295276.52	
Π3	228756.50	4295228.53	
Π4	228732.60	4295196.83	
Π5	228736.76	4295146.82	
Π6	228704.82	4295083.45	
Π7	228703.80	4295050.74	
ΠΠ1	228686.75	4295022.99	

ΣΥΝΤΕΤΑΓΜΕΝΕΣ ΠΟΛΥΓΩΝΟΜΕΤΡΙΚΩΝ ΣΗΜΕΙΩΝ

α/α	X	Y	H
Τ4	228839.823	4295384.930	27.92
Σ151	228747.48	4295398.49	0.74
Σ152	228759.53	4295291.27	0.80
Σ153	228694.89	4295085.97	0.97
Σ154	228672.08	4295022.26	-0.18
Σ155	228681.50	4295021.42	1.83

ΑΚΡΑΙΕΣ ΣΥΝ/ΝΕΣ ΓΕΙΤΟΝΙΚΩΝ ΑΙΓΙΑΛΩΝ

α/α	X(ΕΓΣΑ)	Y(ΕΓΣΑ)	X(ΗΑΤΤ)	Y(ΗΑΤΤ)
Α13Β	228748.36	4295376.40	-7716	1900
Α1π	228676.80	4295025.90	-7749	1550

Αριθ. 708 (2)

Κήρυξη αναδασωτέας έκτασης τετρακοσίων τ.μ. (0,400) στη θέση Λουκατέϊκα Κοινότητας Αγία Ηλία Ν. Ηλείας.

Ο ΓΕΝΙΚΟΣ ΓΡΑΜΜΑΤΕΑΣ
ΠΕΡΙΦΕΡΕΙΑΣ ΔΥΤ. ΕΛΛΑΔΟΣ

Έχοντας υπόψη:

1. Τις διατάξεις για τη δ/κή αποκ/ση το Ν. 2503/97 και την 18655/98 απόφ. Γεν. Γραμ. Περιφ. Δυτ. Ελλάδος.

2. τις διατάξεις του άρθ. 117 παρ. 3 του Συντάγματος της χώρας.

3. τις δ/ξεις του Ν. 998/79 «περί προστασίας των δασών κ.λπ.» και ειδικότερα τα αρθ. 41 παρ. 1, 38 παράγρ. γ και Νόμο 2040/92 αριθ. 12 παρ. 3.

4. Τις δ/γές του Υπουργείου Γεωργίας 160417/1180/6.7.80, 18247/3049/24.9.80, 141823/-24.2.83 και 85144/1468/9.9.1992.

5. Την 1423/99 πρόταση του Δασαρχείου Πύργου που αναφέρεται στο θέμα για κήρυξη δασικής έκτασης ως αναδασωτέας διότι η δασική βλάστηση που την κάλυπτε καταστράφηκε με πυρκαγιά την 24.4.99 και επιβάλλεται η εκ νέου δάσωσή της, αποφασίζουμε:

Κηρύσσουμε αναδασωτέα με σκοπό την επαναδημιουργία με φυσική αναγέννηση της δασικής βλάστησης που καταστράφηκε με πυρκαγιά τη δημόσια δασική έκταση εμβαδού τετρακοσίων τετ. μέτρων που βρίσκεται στη θέση Λουκατέϊκα Κοινότητας Αγία Ηλία Ν. Ηλείας.

Προσδιορίζεται από τα στοιχεία Α Β Γ Δ Α και έχει όρια:

Ανατολικά: Με καλλιεργούμενο αγρό Αγ. Λευκάτου.

Δυτικά: Με παραλία Ιονίου Πελάγους.

Βόρεια: Με δημόσια δασική έκταση.

Νότια: Με δημόσια δασική έκταση,

όπως φαίνεται στο συνημμένο διάγραμμα που αποτελεί αναπόσπαστο μέρος της απόφασης αυτής.

Η απόφαση αυτή να δημοσιευθεί στην Εφημερίδα της Κυβερνήσεως.

Πάτρα, 28 Μαΐου 1999

Με εντολή Γεν. Γραμματέα Περιφέρειας
Ο Γενικός Διευθυντής
ΠΑΝΑΓΙΩΤΗΣ ΣΚΟΥΡΑΣ

Απόσπασμα Χάρτου

Κλίμακα 1:5000

ΕΘΝΙΚΟ ΤΥΠΟΓΡΑΦΕΙΟ
Για τεχνικούς λόγους στο σχ. διάγραμμα
έγινε σμίκρυνση κατά ποσοστό 55

Δ 50μ
20μ
Α 50μ Β

Θεωρήθηκε
Πύργος 13-5-99

Εκρίθηκε
Πάτρα 28-5-1999

ΑΝΑΚΟΙΝΩΣΕΙΣ

(3)

Παρακατάθεση ποσού 2.580.780 δρχ. ως αποζημίωση θιγομένων ιδιοκτησιών που απαλλοτριώθηκαν για τη διάνοιξη δρόμου στην περιοχή Αγίου Θωμά Βοιωτίας.

Ο ΔΙΕΥΘΥΝΤΗΣ ΕΡΓΩΝ ΥΔΡΕΥΣΗΣ ΤΗΣ ΕΥΔΑΠ

Έχοντας υπόψη:

1) Τις διατάξεις του Ν.Δ. 797/71 περί αναγκαστικών απαλλοτριώσεων, (ΦΕΚ 1/Α/71).

2) Τις διατάξεις του άρθρου 28 του Ν. 1068/80 «περί συστάσεως ενιαίου φορέα Ύδρευσης - Αποχέτευσης Πρωτεύουσας» (ΦΕΚ 190/Δ/80).

3) Την απόφαση του ΥΠΕΧΩΔΕ με αριθ. Δ12Α/φ/ΕΥΔΑΠ/31153/95 ΚΥΑ με την οποία κηρύχθηκε απαλλοτρίωση έκτασης 860,26 $μ^2$ για τη διάνοιξη δρόμου στον Άγιο θωμά Βοιωτίας.

4) Το με αριθ. 234Δ/95 ΦΕΚ όπου δημοσιεύθηκε η πιο πάνω απόφαση.

5) Την 11781/9.2.1999 απόφαση του Δ.Σ. της ΕΥΔΑΠ, με την οποία εγκρίθηκε η παρακατάθεση ποσού 2.580.780 δρχ. στο Ταμείο Παρακαταθηκών και Δανείων ως αποζημίωση θιγομένων ιδιοκτησιών έκτασης 860,26 $μ^2$ που απαλλοτριώθηκαν για την κατασκευή διάνοιξης δρόμου στον Άγιο Θωμά Βοιωτίας.

6) Το ΤΑ 14 κτηματολογικό διάγραμμα και πίνακα της απαλλοτρίωσης.

7) Τη με αριθ. 436/1998 απόφαση του Μον. Πρωτ. Θηβών για τον καθορισμό τιμής μονάδος της έκτασης που απαλλοτριώνεται, ανακοινώνουμε:

Στα πρόσωπα που έχουν ή αξιώνουν εμπράγματα δικαιώματα στα απαλλοτριωθέντα ακίνητα, ότι το ποσό της αποζημίωσης έχει παρακατατεθεί στο Ταμείο Παρακαταθηκών και Δανείων (Κεντρικό κατάστημα) και εκδόθηκε το με αριθ. 4735/6.5.99 γραμμάτιο παρακαταθήκης για το ποσό των 2.580.780 δρχ. (Δύο εκατομμύρια πεντακόσιες ογδόντα χιλιάδες επτακόσιες ογδόντα δραχμές).

Η παρούσα απόφαση να δημοσιευθεί στην Εφημερίδα της Κυβερνήσεως.

Αθήνα, 8 Ιουνίου 1999

Ο Δ/ντής Έργων Ύδρευσης
ΑΘΑΝΑΣΙΟΣ ΧΑΤΖΗΣ